


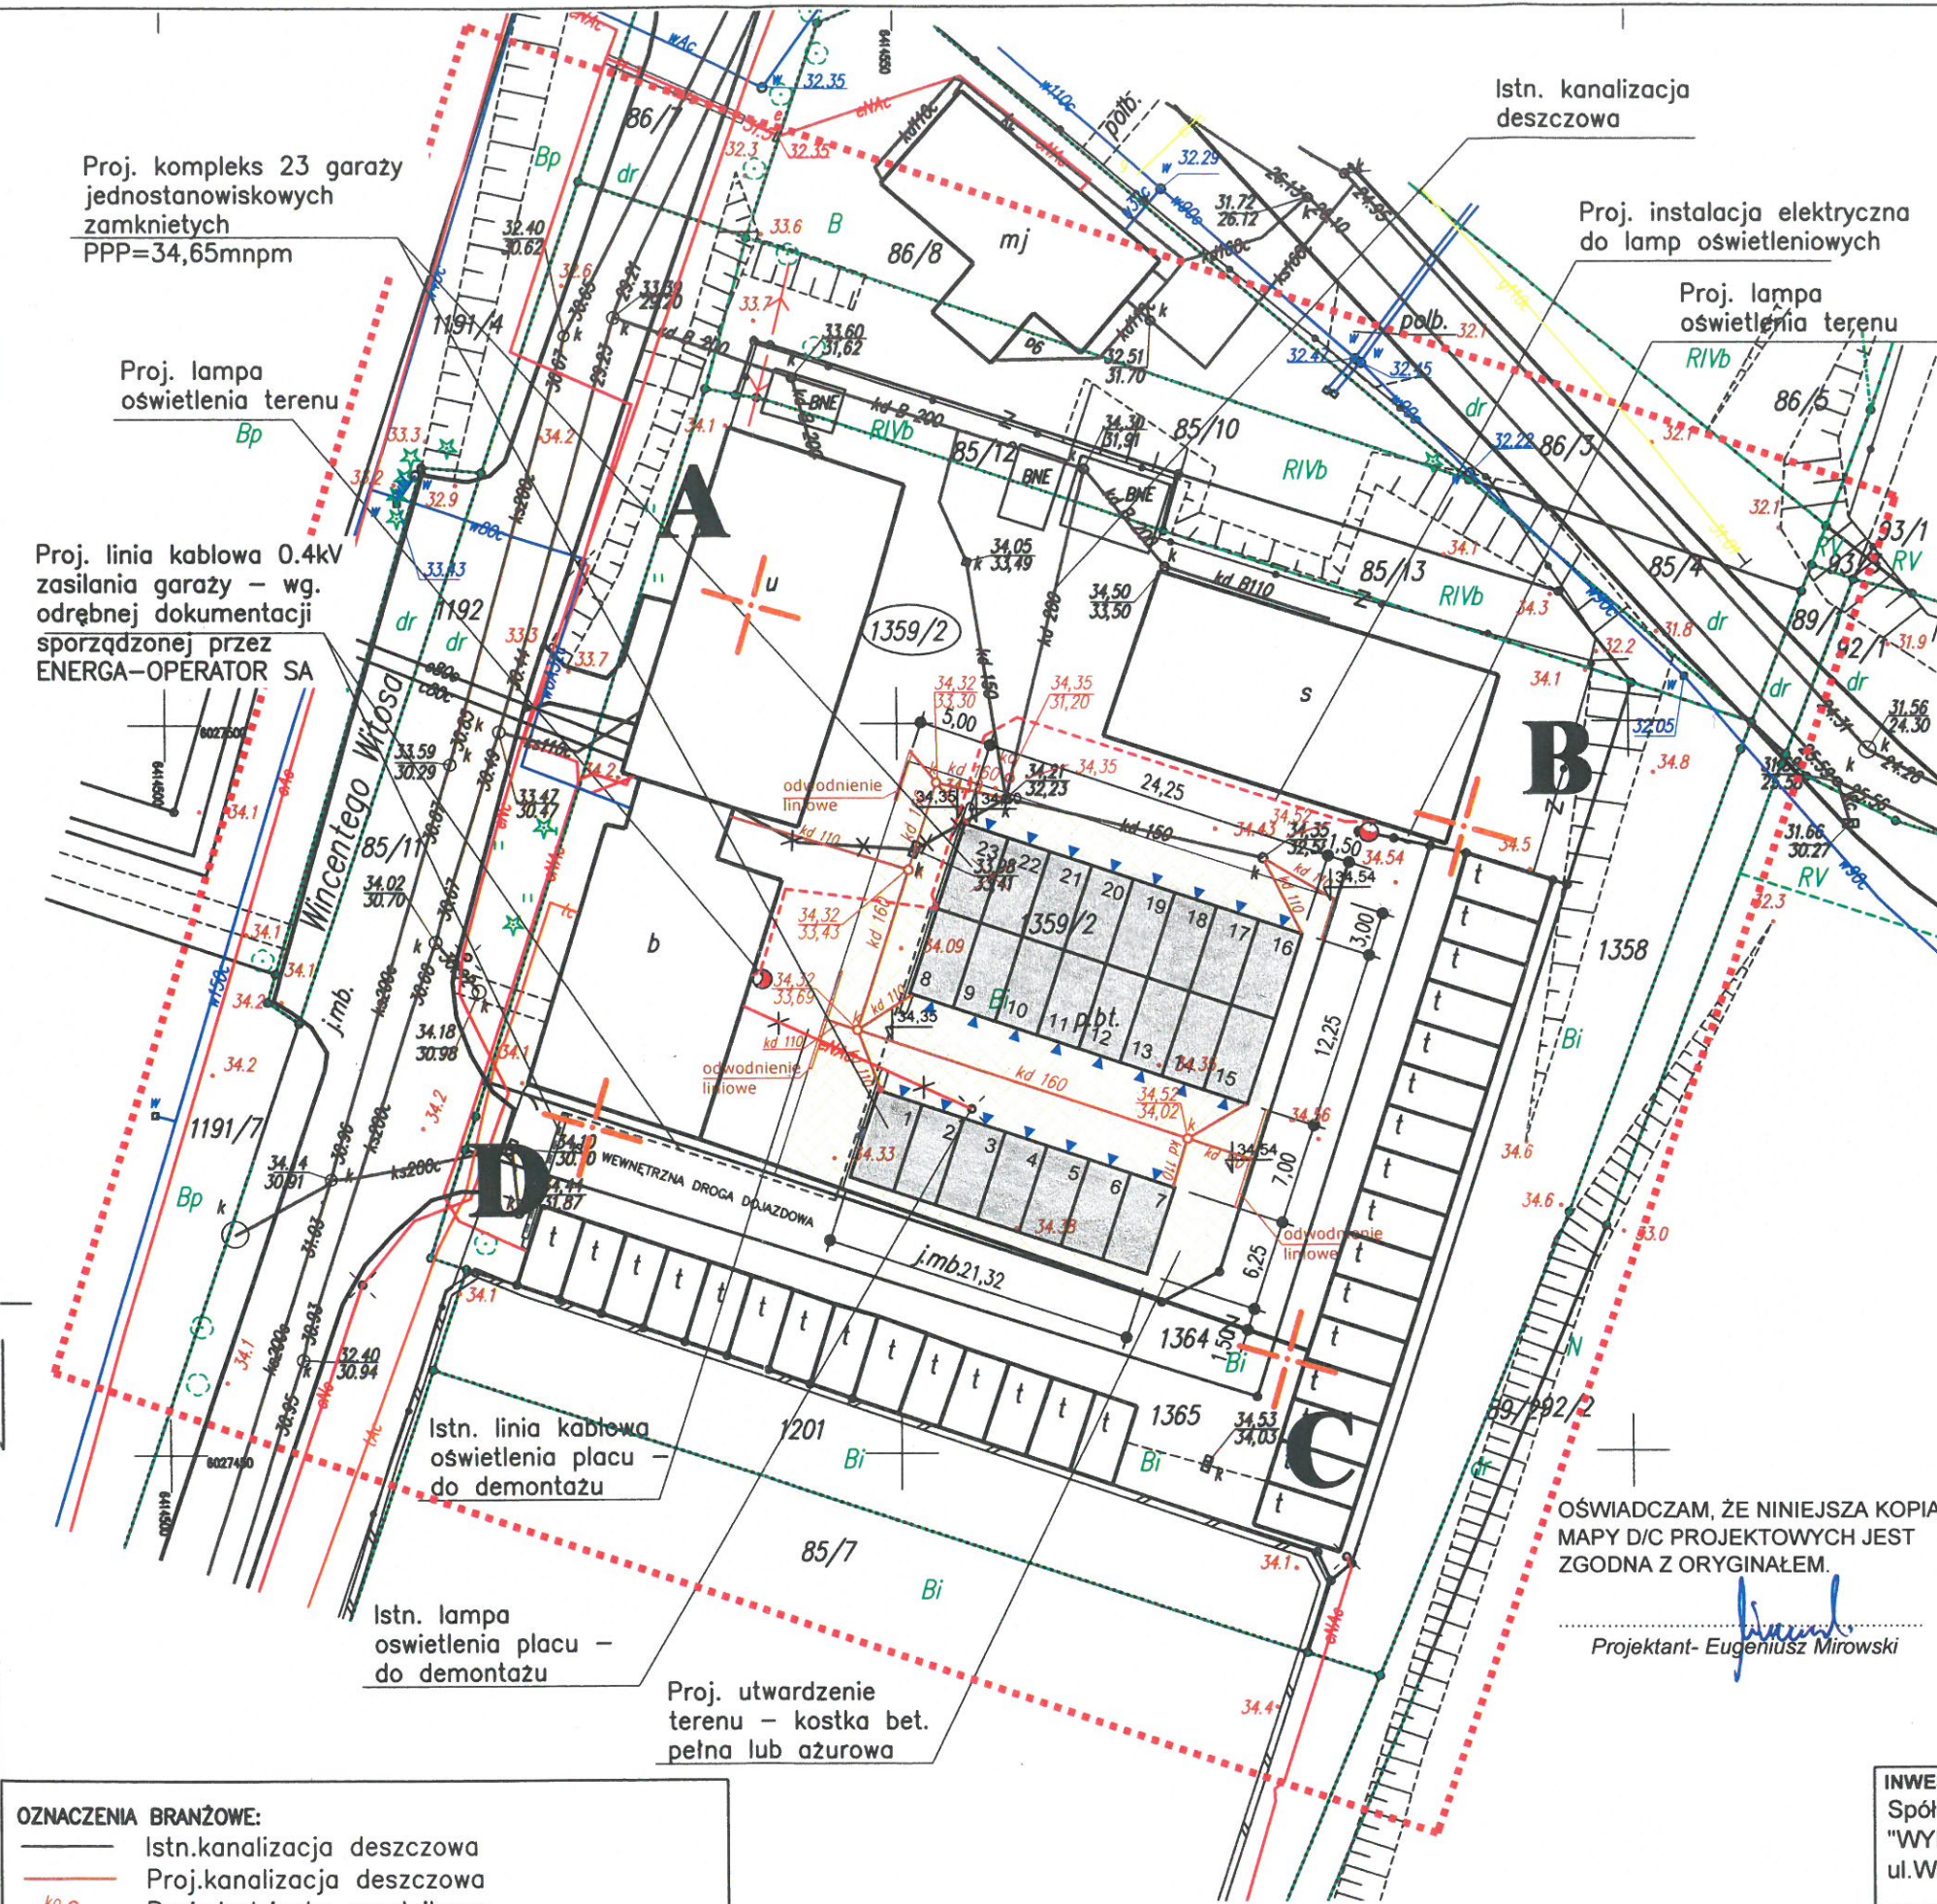

OZNACZENIA BRANŻOWE:	
	Istn.kanalizacja deszczowa
	Proj.kanalizacja deszczowa
	Proj.studzienka osadnikowa
	Istn.kanaliz.deszczowa do likwidacji
	Proj.instalacja elektryczna oświetlenia terenu
	Proj.lampy oświetleniowe

OŚWIADCZAM, ŻE NINIEJSZA KOPIA
MAPY D/C PROJEKTOWYCH JEST
ZGODNA Z ORYGINAŁEM.

Eugeniusz Mirowski
Projektant- Eugeniusz Mirowski

MAPA DO CELÓW PROJEKTOWYCH	
Nazwa miejscowości: SŁAWNO Nazwa i identyfikator gminy: 321302_1-Sławno-G Nazwa i identyfikator obrębu: 0002 Działek nr.: 1359/2	 76-100 Sławno ul. Sienkiewicza 2 NIP: 499-037-75-10 REGON: 320249644 tel.: 508 354 000, 508 354 130 geomap.geodezja@gmail.pl
SKALA: 1:500 Układ współrzędnych: 2000 Poziom odniesienia wysokości: Kronsztad '86	Oznaczenie kancelaryjne zgłoszenia pracy geodezyjnej: 6640.680.2016
Kierownik roboty: inż. Marta Bondek	
Mapę do celów projektowych sporządzono przy wykorzystaniu:	W zakresie opracowania znajdują się punkty osnowy geodezyjnej nr: brak
1) zbiorów danych PZGK, o których mowa w art. 4 ust. 1a pkt 1, 2, 3, 8, 10 i 11 oraz ust. 1b ustawy prawo geodezyjne i kartograficzne, 2) wyników pomiarów obiektów nieobjętych bazami danych, o których mowa w pkt 1, wskazanych przez projektanta lub inwestora, 3) opracowań planistycznych oraz projektów budowlanych i innych dokumentów objętych pozwoleniem na budowę, przechoowywanych przez organy administracji ewidencyjno-budowlanej, dotyczących terenu projektowanej inwestycji lub terenów sąsiednich.	podlegające ochronie na podstawie art. 15, art. 48 ust. 1 pkt 3 ustawy Prawo geodezyjne i kartograficzne Granice i nr działek ewidencyjnych Granice i numery działek ewidencyjnych wpisano na podstawie numerycznej mapy ewidencji gruntów pozyskanej z PZGK w Sławnie, utworzonej w większości na podstawie digitalizacji mapy ewidencyjnej w skali 1:5000 oraz w części na podstawie pozyskanych operatorów pomiaru uzupełniającego w zakresie ewidencji gruntów i budynków. Dane dotyczące granic nie spełniają obowiązujących standardów technicznych. Stan prawny przebiegu granic do czasu ich geodezyjnego ustalenia w terenie może być różny od przedstawionego.
Informacje dotyczące typu nośnika oraz zawartości nośnika z danymi cyfrowymi:	
1. Forma mapy do celów projektowych: cyfrowa	
Nazwa pliku slawno_2_dz-1359/2.dwg 6640-680.2016.dxf	Wielkość 591 KB 423 KB
Data utworzenia 05.05.2016 05.05.2016	
Informacje dodatkowe:	
1. Granica obszaru aktualizacji: - - - - - 2. Redakcja znaków zgodna z: - Rozporządzeniem w sprawie powiatowej bazy GESUT i krajowej bazy GESUT (Dz.U z 2015 poz 1938) - Rozporządzeniem w sprawie bazy danych obiektów topograficznych oraz mapy zasadniczej (Dz.U z 2015 poz 2028) 3. Wszystkie trwałe obiekty budowlane podlegają wytyczeniu przez jednostkę wykonawstwa geodezyjnego 4. Nie wyklucza się istnienia w terenie również uzbrojenia, o którym brak było informacji branżowych i nie zostało odnotowane w czasie inwentaryzacji geodezyjnej. 5. Mapa została wykonana bez ustalenia słuszności gruntowych ujawnionych w Księgach Własności	
Rejestracja:	
Poświadczam, że niniejszy dokument został opracowany w wyniku prac geodezyjnych i kartograficznych, których rezultaty zawiera operat techniczny wpisany do ewidencji materiałów państwowego zasobu geodezyjnego i kartograficznego	
Organ prowadzący państwowy zasób geodezyjny i kartograficzny: STAROSTA SŁAWIEŃSKI	
Identyfikator ewidencyjny materiału zasobu - operatu technicznego: P.32.13.2016.7.83	
Data wpisania operatu techn. do ewidencji materiałów zasobu: 2016-05-30	
Imię, nazwisko i podpis osoby reprezentującej organ: <i>Eugeniusz Mirowski</i>	
Uzbrojenie opracowano na podstawie:	
1. Danych branżowych - z literą B 2. Pośredniego ustalenia przebiegu aparaturą elektromagnetyczną - z literą A 3. Bezpośrednich pomiarów powykonawczych - bez litery	
W związku z tym w częściach 1 i 2 nie gwarantuje się kompletności, a dokładność położenia uzbrojenia na mapie może być niższa od dokładności kartometrycznej mapy.	
Data opracowania mapy: 28.04.2016	

LEGENDA:	
	Zakres opracowania
	Wjazdy do garaży
	Garaż jednostanowiskowy
	Utwardzenie terenu

INWESTOR: Spółdzielnia Mieszkaniowa "WYBRZEŻE" ul. Witosza 9 76-100 Sławno	PROJEKTOWAŁ 05.2016	NAZWISKO / nr uprawnień mgr inż. Eugeniusz Mirowski UAN/8346/777/87	PODPIS <i>Eugeniusz Mirowski</i>
OBIEKT: Budowa kompleksu garaży jednostanowiskowych przy ul. Witosza 9 w Sławnie dz. nr 1359/2	OPRACOWAŁ	SPRAWDZIŁ	
	NAZWA RYS.: PROJEKT ZAGOSPODAROWANIA DZIAŁKI	Skala: 1:500	Nr rys. A1