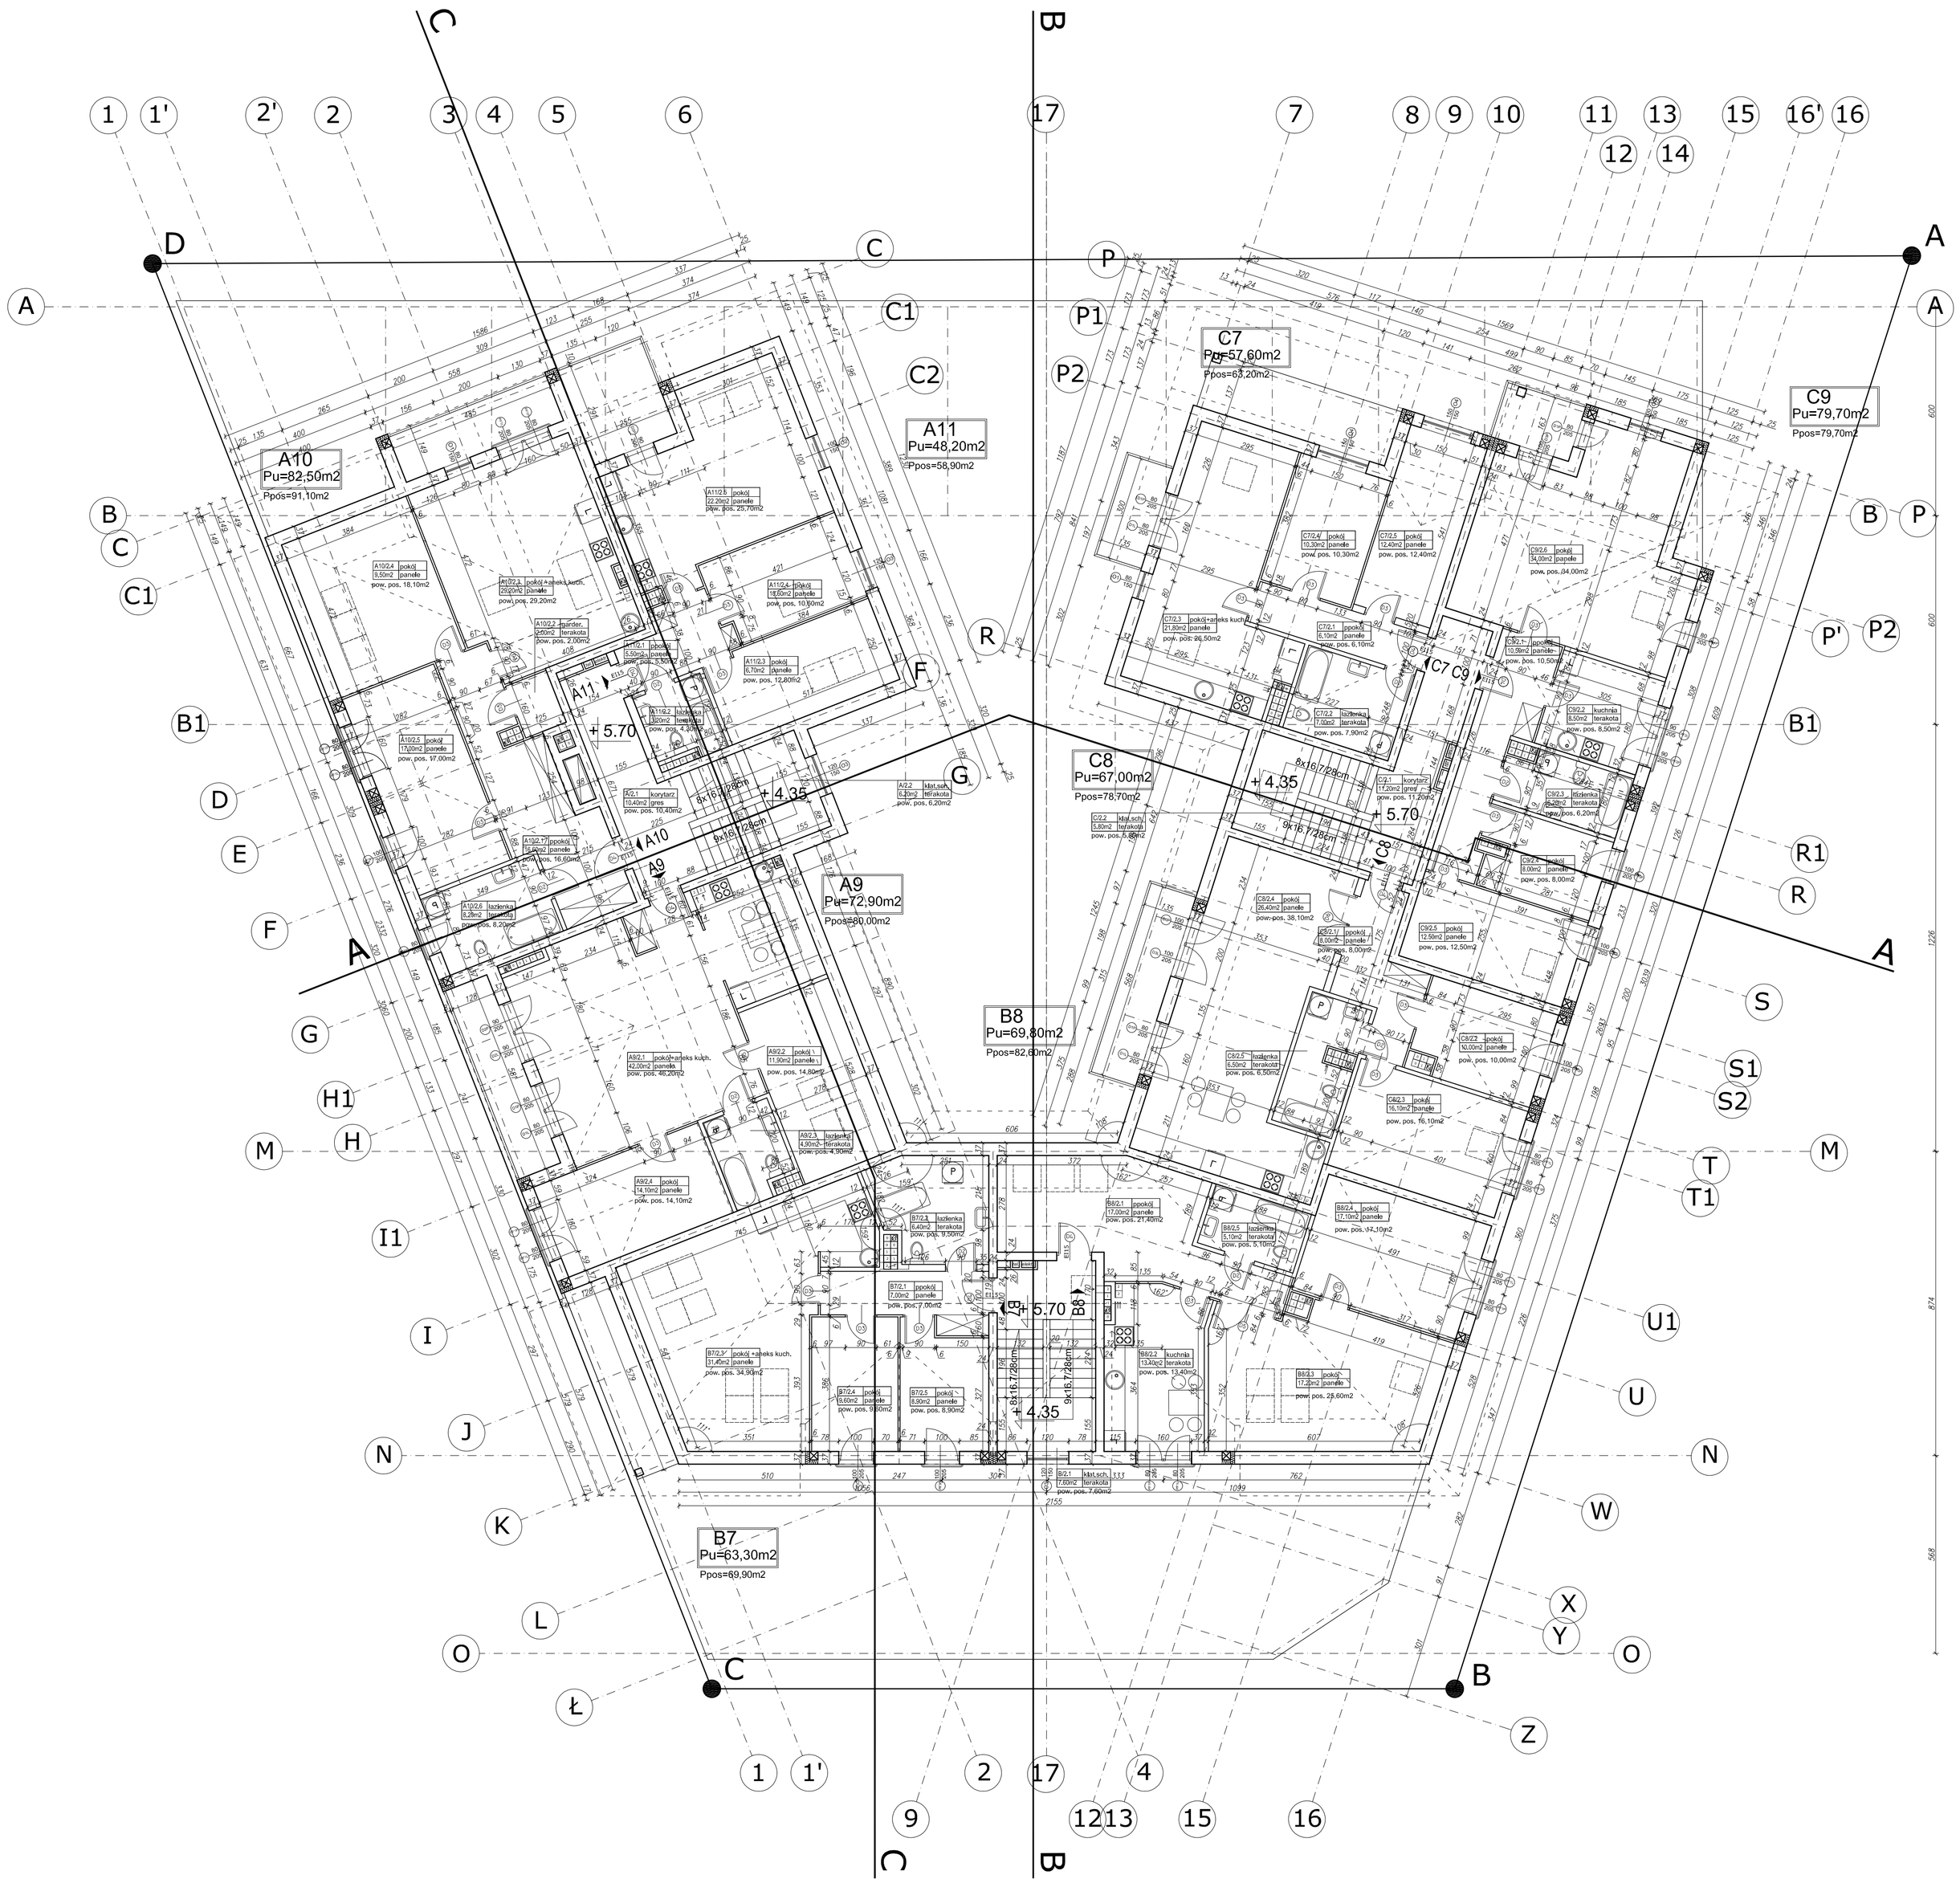

UWAGA: OTWOROWANIE STROPÓW DO INSTALACJI CIEPŁOWNICZEJ BĘDZIE WYKONANE WG PROJEKTU BRANŻOWEGO WYKONANEGO PRZEZ WŁAŚCICIELA MEDIÓW W TERMINIE USTALONYM PRZEZ INWESTORA.

AUTORSKA PRACOWNIA ARCHITEKTONICZNA EWA KASPERSKA-MACHURA 81-558 GDYNIA, UL. MIODOWA 21 BUDYNEK MIESZKALNY WIELORODZINNY SŁAWNO, UL.KOŚCIUSZKI/BASZTOWA, DZ. NR 723, 725 (część) OBR.002			
OBIEKT:	BUDYNEK MIESZKALNY WIELORODZINNY Z GARAŻAMI W PODZIEMIU		
TYTUŁ:	RZUT PODDASZA		
BRANŻA:	ARCHITEKTURA		
STADIUM:	PROJEKT WYKONAWCZY		
PROJEKTOWAŁA: mgr inż. arch. Ewa Kasperska-Machura upr. nr 5478/Gd/93	SPRAWDZIŁ: dr inż. arch. Ewa Brach upr. nr 5674/Gd/93		
OPRACOWAŁ: mgr inż. arch. Anna Ziąba mgr inż. arch. Paweł Rzepecki mgr inż. arch. Alicja Litwin	Skala 1:100	NR RYS.: A-6	DATA: maj 2011