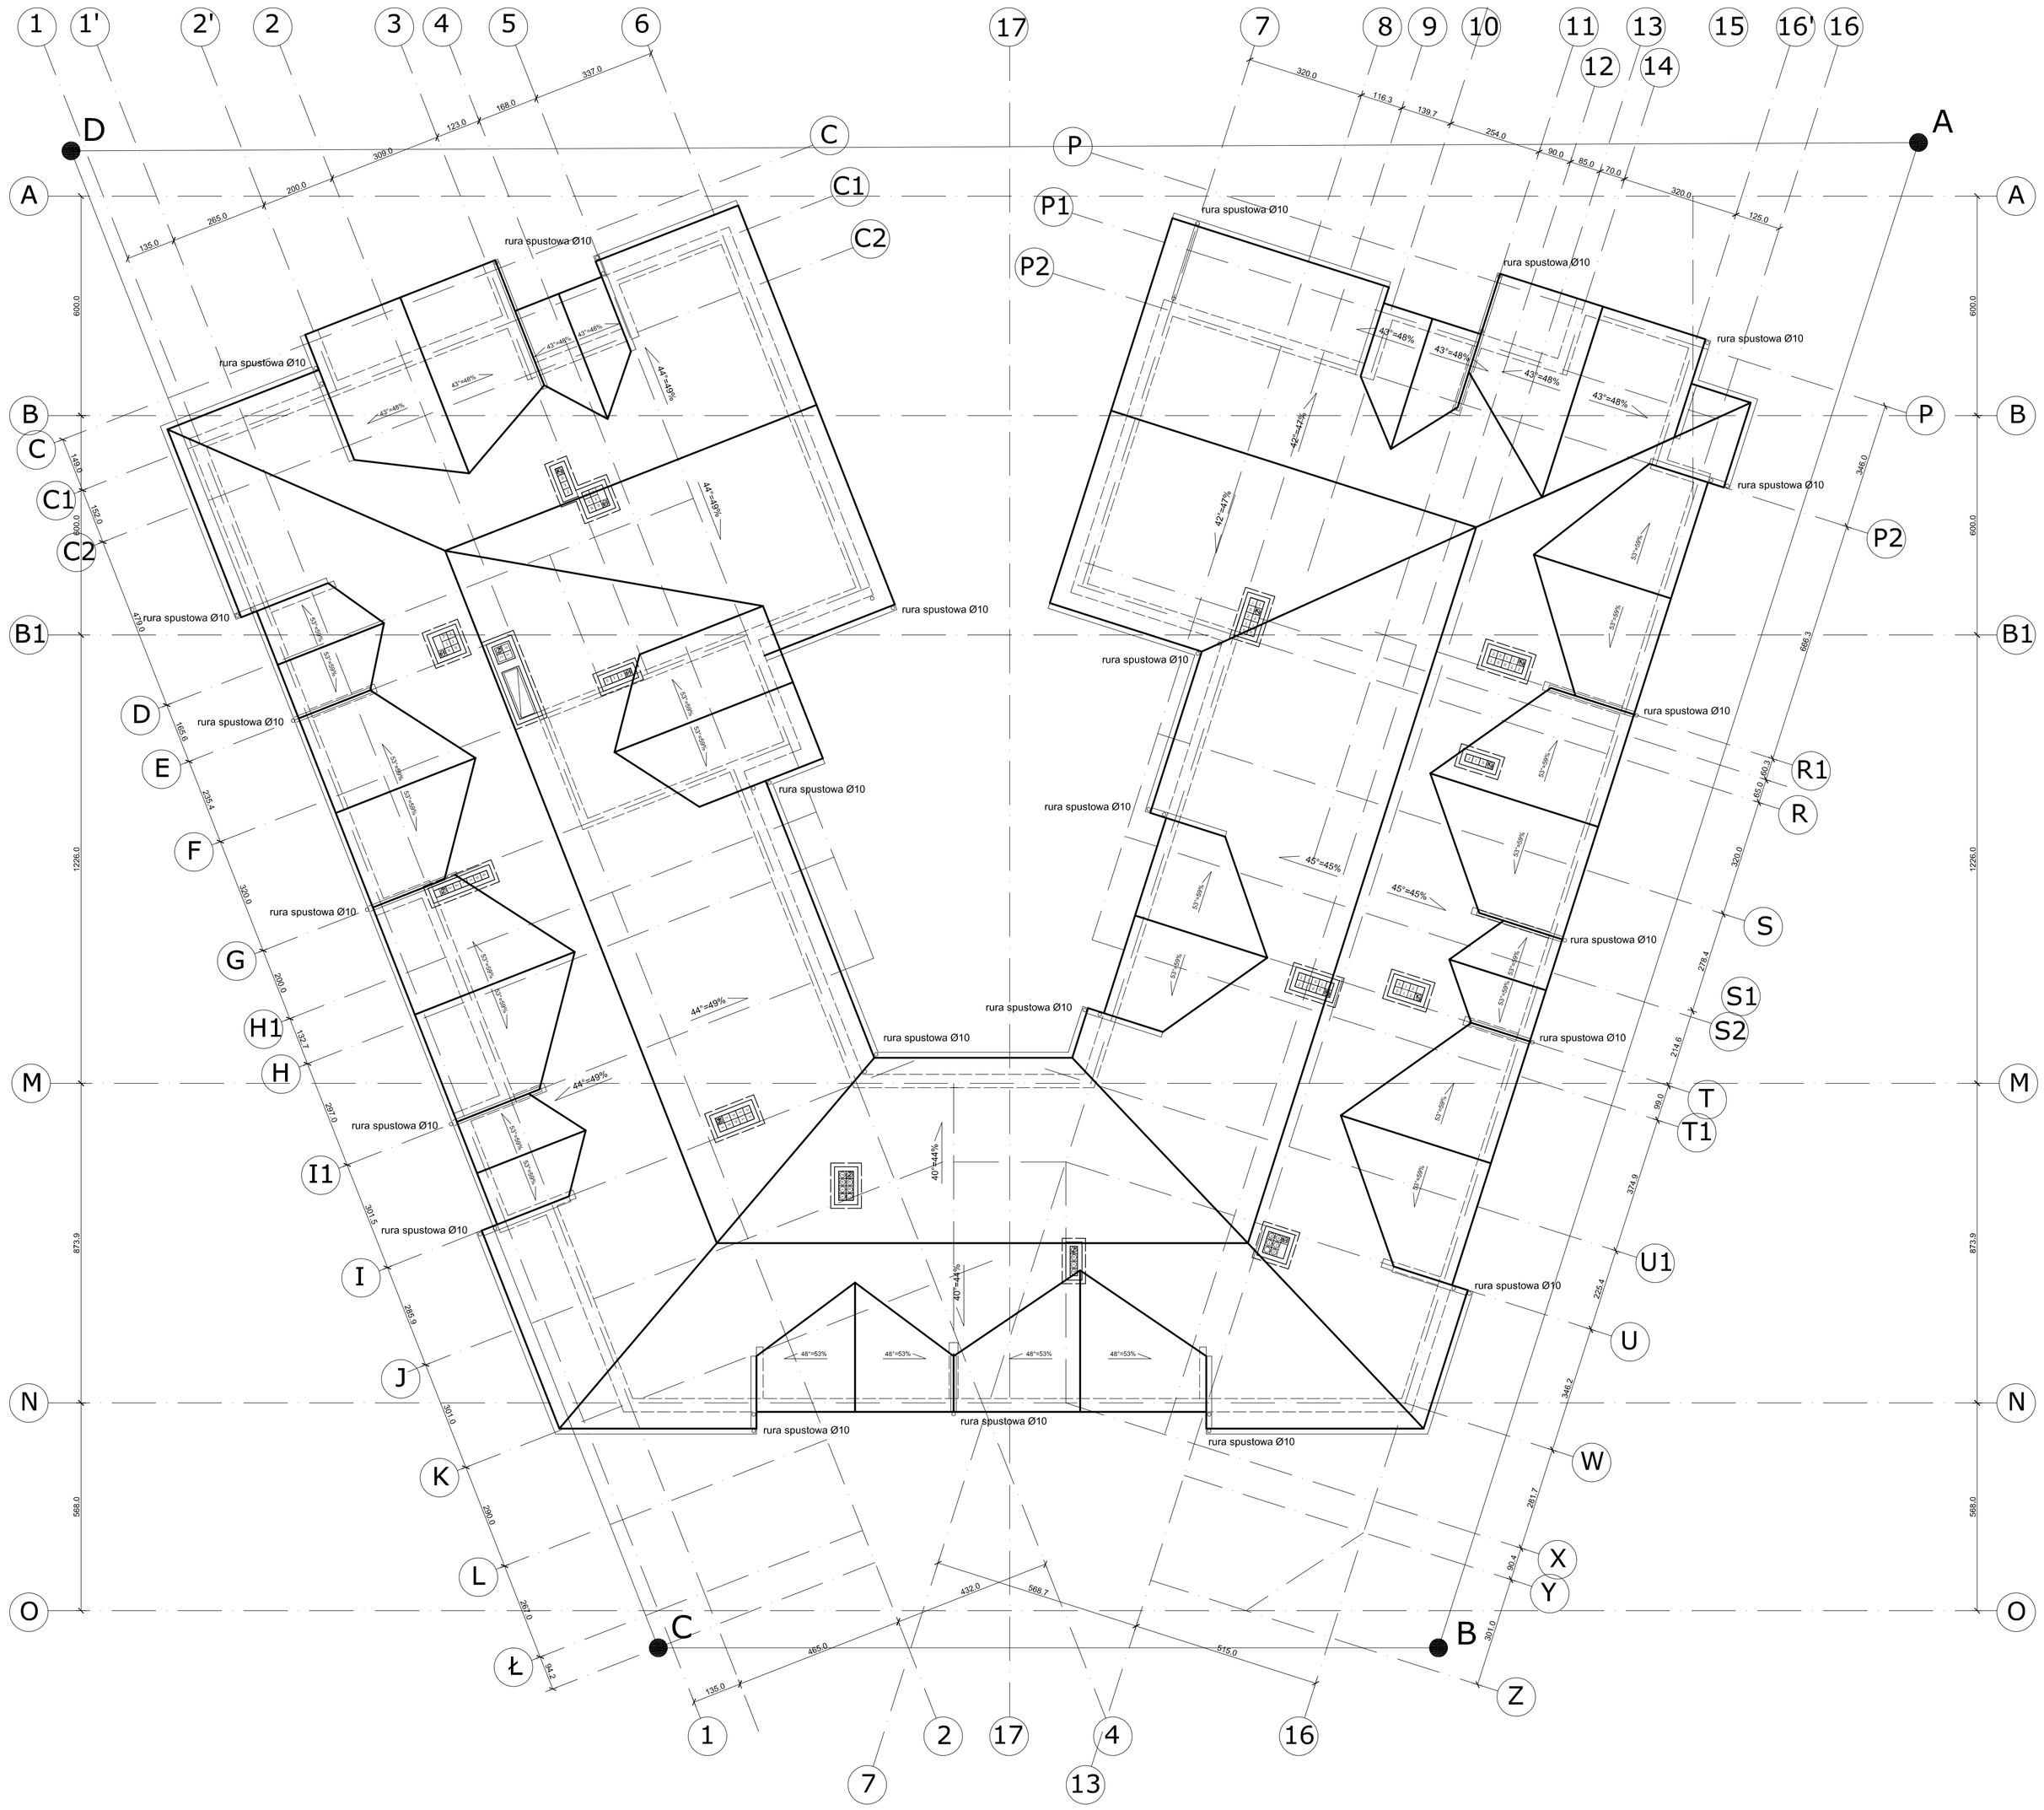

AUTORSKA PRACOWNIA ARCHITEKTONICZNA EWA KASPERSKA MACHURA

BUDYNEK MIESZKALNY WIELORODZINNY SŁAWNO UL.KOŚCIUSZKI/BASZTOWA DZ. NR 723 OBR.002

OBIEKT:	BUDYNEK MIESZKALNY
TYTUŁ:	**RZUT DACHU**
BRANŻA:	**ARCHITEKTURA**
STADIUM:	PROJEKT BUDOWLANY

PROJEKTOWAŁ:
mgr inż. arch. Ewa Kasperska Machura
upr. nr 5478/Gd/93

Skala 1: 100

SPRAWDZIŁ:
dr inż. arch. Ewa Brach
upr. nr 5674/Gd/93

NR RYS.: **6**

DATA: GRUDZIEŃ 2010