
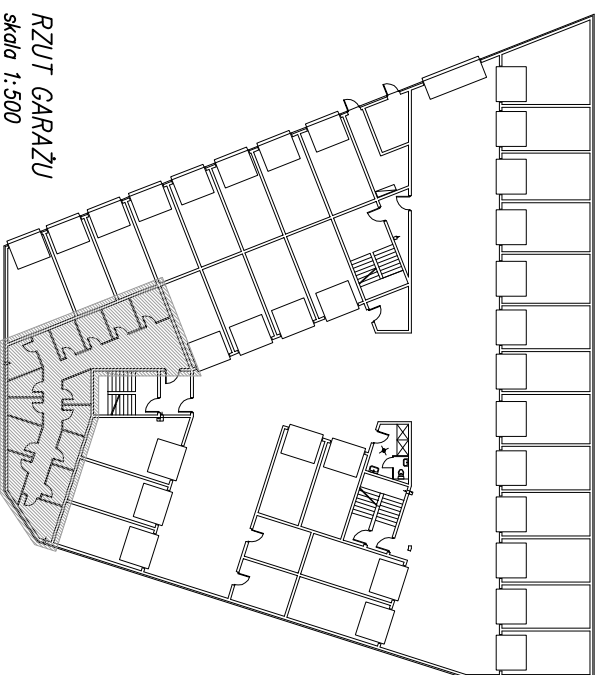
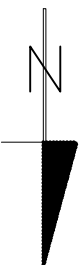


BUDYNEK MIESZKALNY WIELORODZINNY
SŁAWNO, UL. KOŚCIUSZKI/BASZTOWA, DZ. NR 723, 725 (część) OBR.002

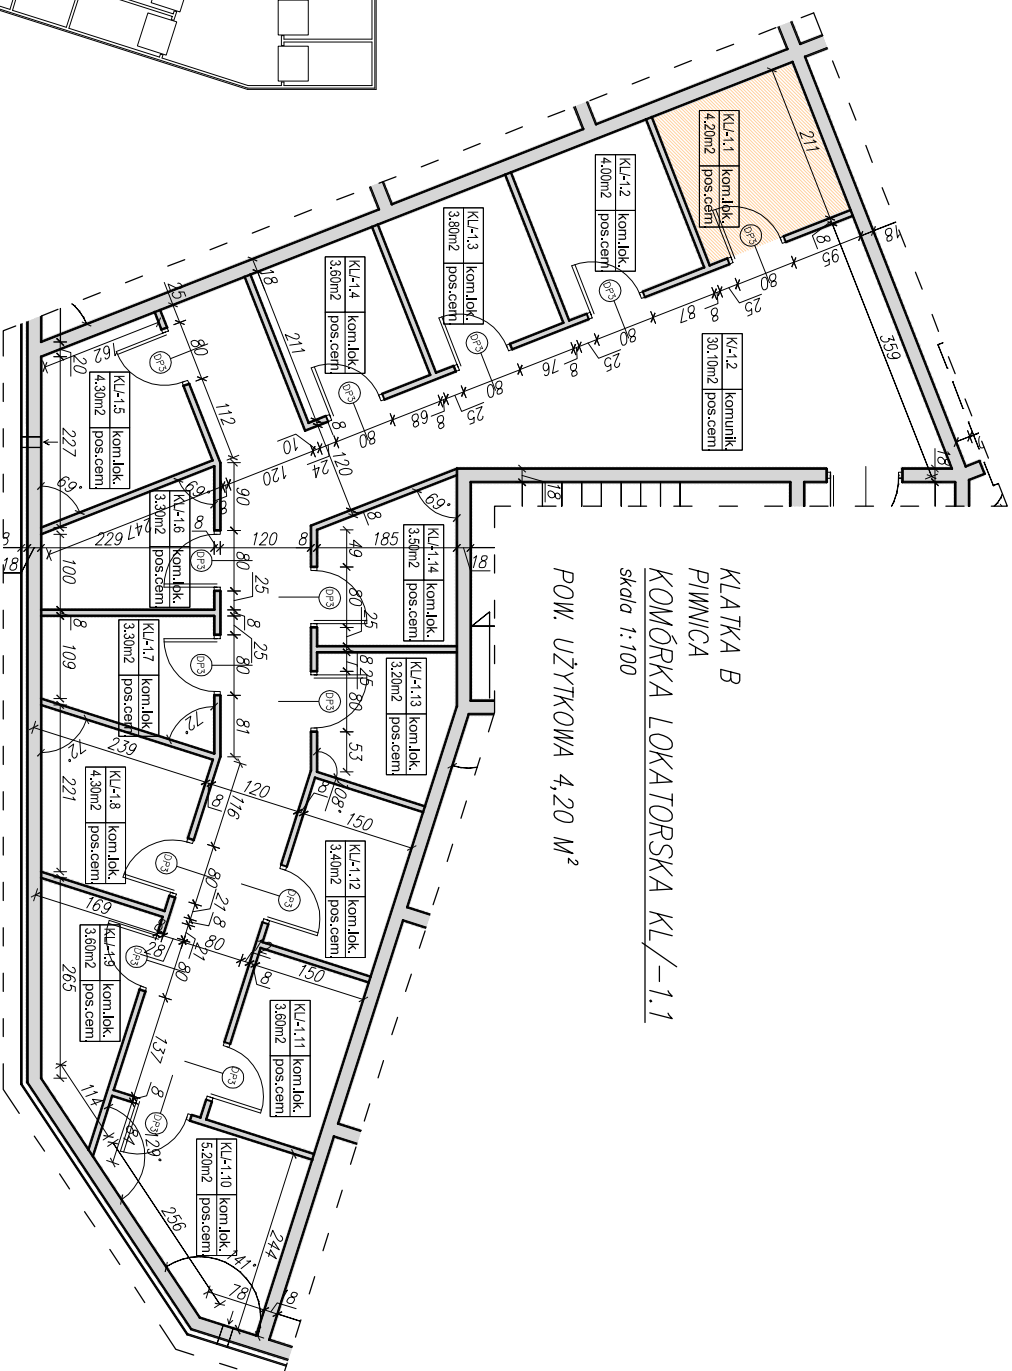

RZUT GARAŻU
skala 1:500

AUTORSKA PRACOWNIA ARCHITEKTONICZNA
EWA KASPERSKA – MACHURA
81-558 GDYNIA, UL. MIODOWA 21