
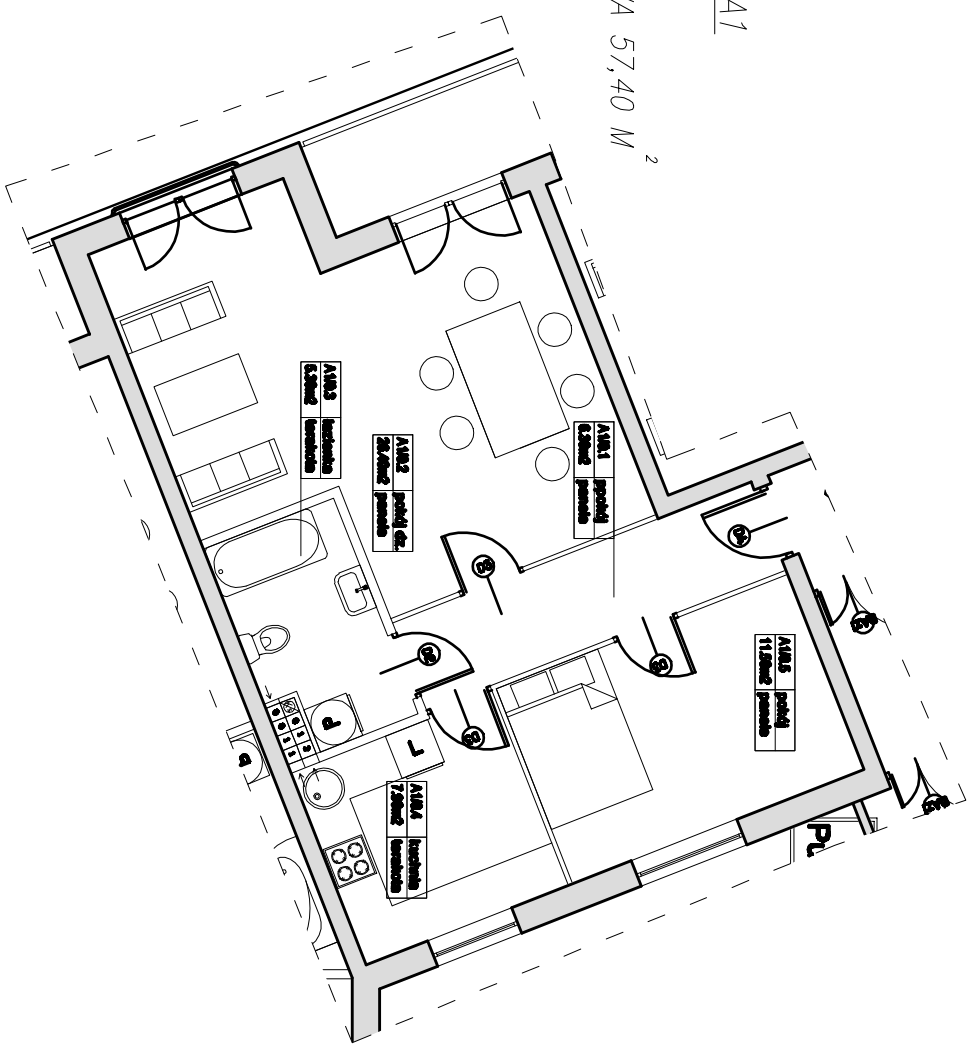


BUDYNEK MIESZKALNY WIELORODZINNY  
SŁAWNO, UL. KOŚCIUSZKI/BASZTOWA, DZ. NR 723, 725 (część) OBR. 002

KLATKA A  
PARTER  
MIESZKANIE A1

Skala 1:100

POW. UŻYTKOWA 57,40 M<sup>2</sup>

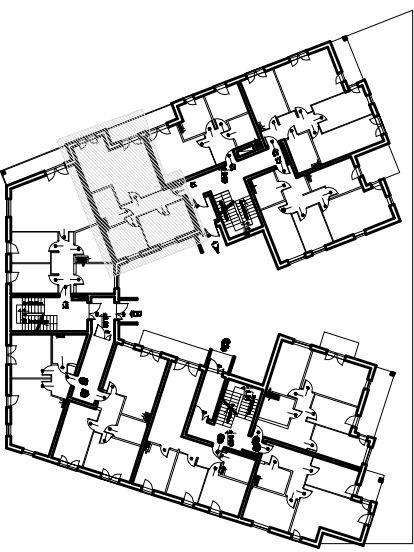

AUTORSKA PRACOWNIA ARCHITEKTONICZNA  
EWA KASPERSKA-MACHURA  
81-558 GDYNIA, UL. MIODOWA 21