
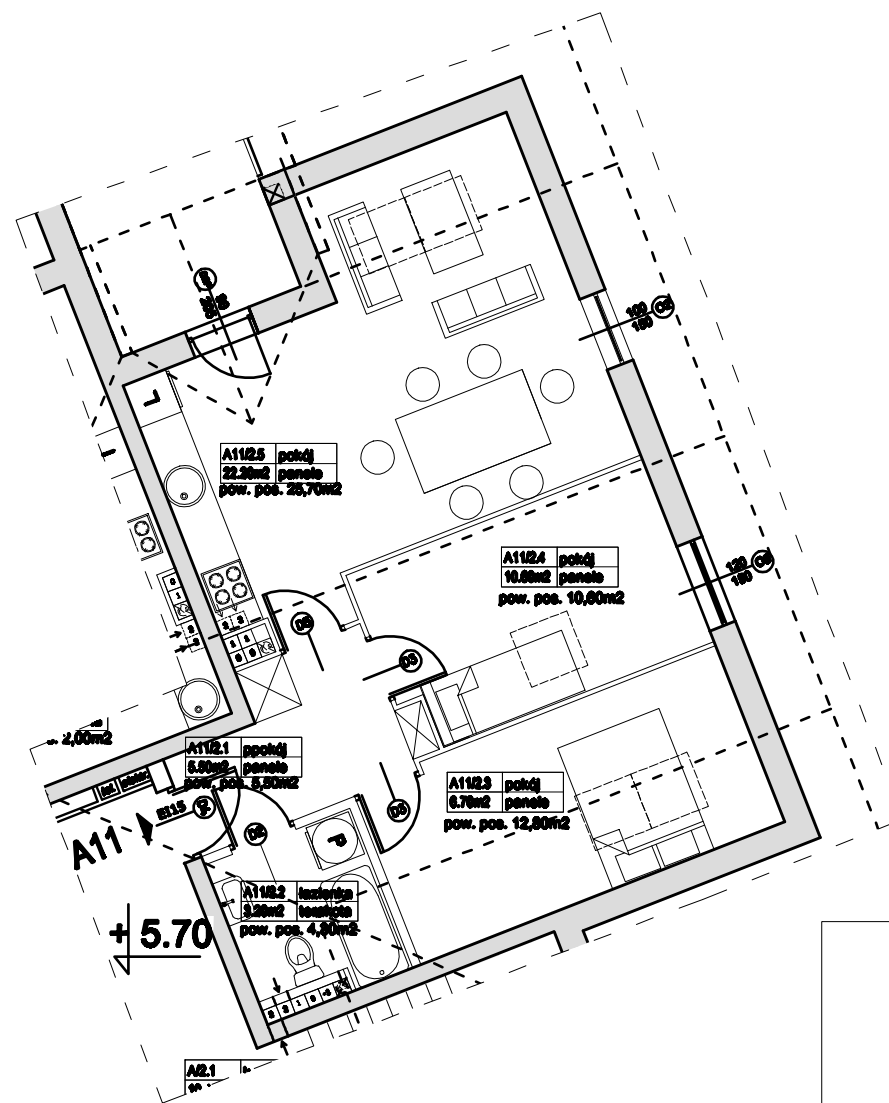


BUDYNEK MIESZKALNY WIELORODZINNY
SŁAWNO, UL. KOŚCIUSZKI/BASZTOWA, DZ. NR 723, 725 (część) OBR.002

KLATKA A
PODDASZE
MIESZKANIE A11
skala 1:100

POW. UŻYTKOWA 48,20 M
POW. KOMERCYJNA 58,90 M

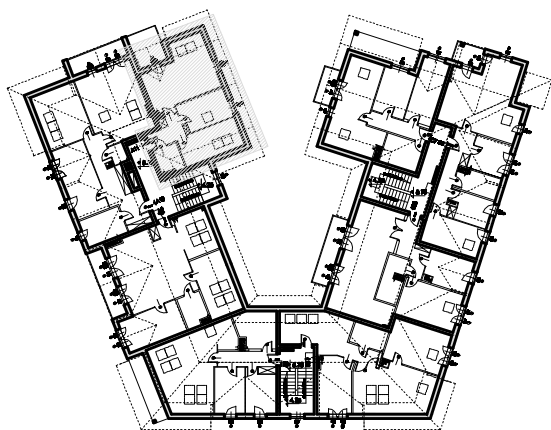

AUTORSKA PRACOWNIA ARCHITEKTONICZNA
EWA KASPERSKA-MACHURA
81-558 GDYNIA, UL. MIODOWA 21