
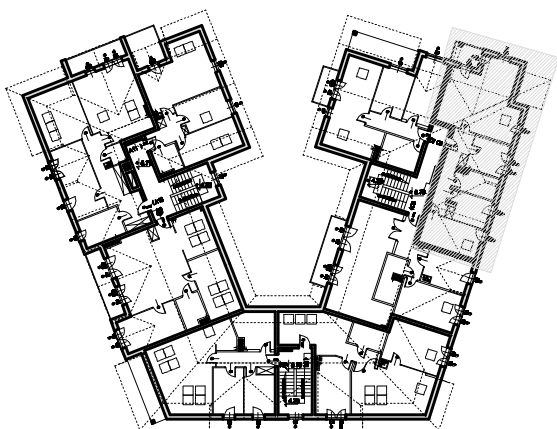


BUDYNEK MIESZKALNY WIELORODZINNY
SŁAWNO, UL.KOŚCIUSZKI/BASZTOWA, DZ. NR 723, 725 (część) OBR.002

KLATKA C
PODDASZE
MIESZKANIE C9
skala 1:100

POW. UŻYTKOWA 79,70 M
POW. KOMERCYJNA 79,70 M

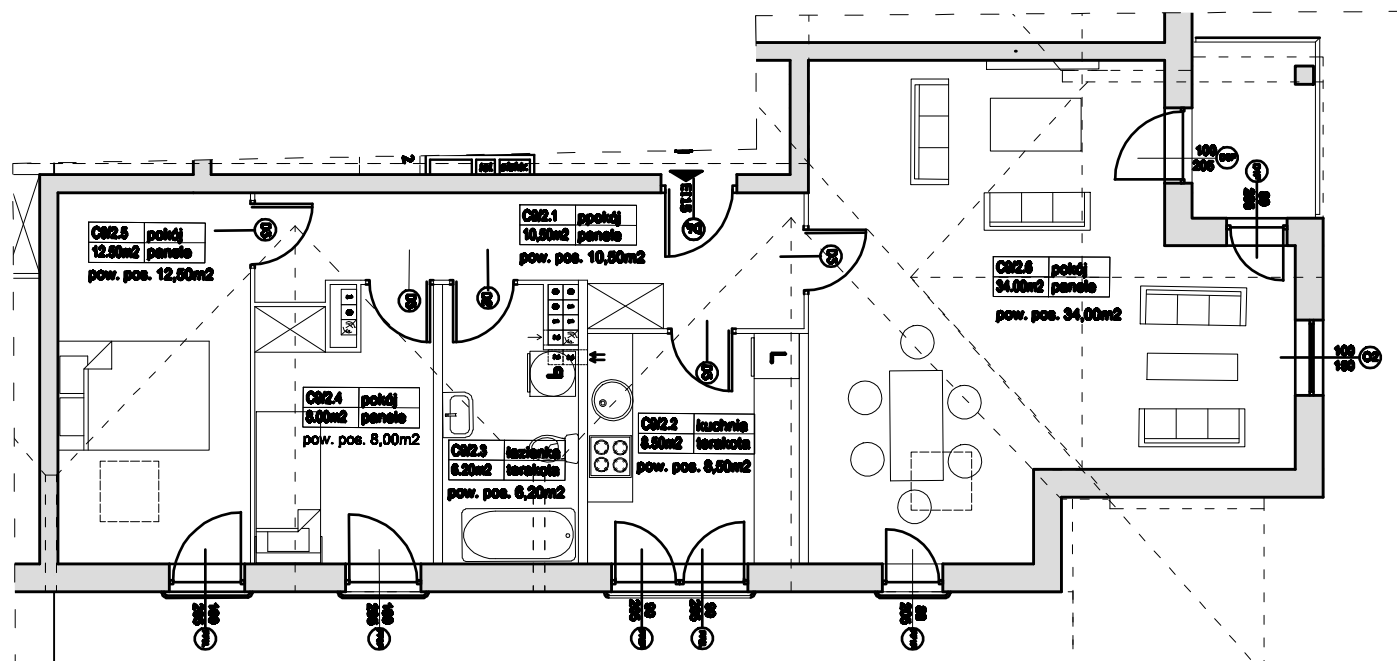

AUTORSKA PRACOWNIA ARCHITEKTONICZNA
EWA KASPERSKA-MACHURA
81-558 GDYNIA, UL. MIODOWA 21