KARTA REJESTRACYJNA MAPY DO CELÓW PROJEKTOWYCH

obręb: 002
miasto: Sławno
powiat: Sławno
woj.: zachodniopomorskie

SKALA: 1:500
Układ współrzędnych: "2000 /18"
Poziom odniesienia wysokości: Kronsztad '86

"GEOMAP" - Geodezja
Marta Gondek
76-100 Sławno ul. Witosa 7F
NIP: 499-037-11-10 REGON: 320249684
tel.: 508 354 130, 508 354 009
e-mail: maciej@geomap.org.pl, marta@geomap.org.pl

Kierownik roboty: Mirosław Woźniak
nr i zakres upr. zaw.: 12366 (1), (2)

Wykonano w ramach roboty geodezyjnej
KERG nr: 237/ 44 /2010

Mapę do celów projektowych sporządzono przy wykorzystaniu:
1. mapy zasadniczej w układzie "65" w skali 1: 500, sekcja :
313.341.252.4, 313.341.252.2

W zakresie opracowania znajdują się punkty osnowy geodezyjnej nr: brak

podlegające ochronie na podstawie art. 15, art. 48 ust. 1 pkt3 ustawy Prawo geodezyjne i kartograficzne

Granice i nr działek ewidencyjnych
według danych PODGiK w Sławnie z dnia: 14.05.2010
-oznaczone kółeczkami - granice prawne
-bez kółeczek - wniesione z mapy ewidencyjnej

Na mapie do celów projektowych wykazano następujące uzgodnione przez z ZUDP projekty sieci uzbrojenia terenu: brak

Starostwo Powiatowe w Sławnie WGKKiGN Zespół Uzgodnień Dokumentacji Projektowej na podstawie art. 27 i 28 Ustawy z dnia 17 maja 1989 r. Prawo Geodezyjne i Kartograficzne (Dz. U. Nr 30, poz 183 z póź. zm) stwierdza, że w zakresie przedłożonego opracowania mapa zawiera nie zawiera projektowane sieci zaewidencjonowane w Z.U.D.P.

....
(data) (podpis)

Informacje dodatkowe:
1. Zakres pomiaru ■■■■■■■■■■■■■■
2. Redakcja znaków zgonda z instrukcją K-1 (Podstawowa mapa kraju z 1998r.)
3. Mapa nadaje się do celów projektowych w zkresie pomiaru
4. Stopień kartometryczności mapy do celów projektowych jest zgodny z przepisami instrukcji (Podstawowa mapa Kraju z 1998 r.)
5. Wszyskie trwałe obiekty budowlane podlegają wytyczeniu przez jednostkę wykonawstwa geodezyjnego
6. Nie wyklucza się istnienia w terenie również uzbrojenia, o którym brak było informacji branżowych i nie zostało odnalezione w czasie inwentaryzacji geodezyjnej

Uzbrojenie opracowano na podstawie
1. Danych branżowych - z literą B
2. Pośredniego ustalenia przebiegu aparaturą elektromagnetyczną - z literą A
3. bezpośrednich pomiarów powykonawczych - bez litery

W związku z tym w częściach 1 i 2 gwarantuje się kompletności, a dokładność położenia uzbrojenia na mapie może być niższa od dokładności kartometrycznej mapy

Aktualność mapy do celów projektowanych na dzień: 14.05.2010

Starostwo Powiatowe w Sławnie WGKKiGN
W obszarze oznaczonym linią przerywaną dokonano aktualizacji treści mapy zasadniczej.
Dokumenty z pomiaru uzupełniającego przyjęto do zasobu powiatowego w dniu ....
i zaewidencjonowano pod nr..................................
Niniejsza mapa może służyć do celów projektowych
Projektowane obiekty budowlane wymagające pozwolenia na budowę podlegają wyznaczeiu i inwentaryzacji powykonawczej przez jednostki uprawnione do wykonywania prac geodezyjnych

Sławno ....
(imię, nazwisko, podpis, stanowisko służbowe)

Starostwo Powiatowe w Sławnie WGKKiGN

Reprodukowanie, rozpowszechnianie i rozprowadzanie niniejszego dokumentu wymaga zezwolenia, o którym mowa w art. 18 ustawy z dnia 17 maja 1989 r. - Prawo geodezyjne i kartograficzne (Dz. U. Nr 30, poz. 163 z późniejszymi zmianami).

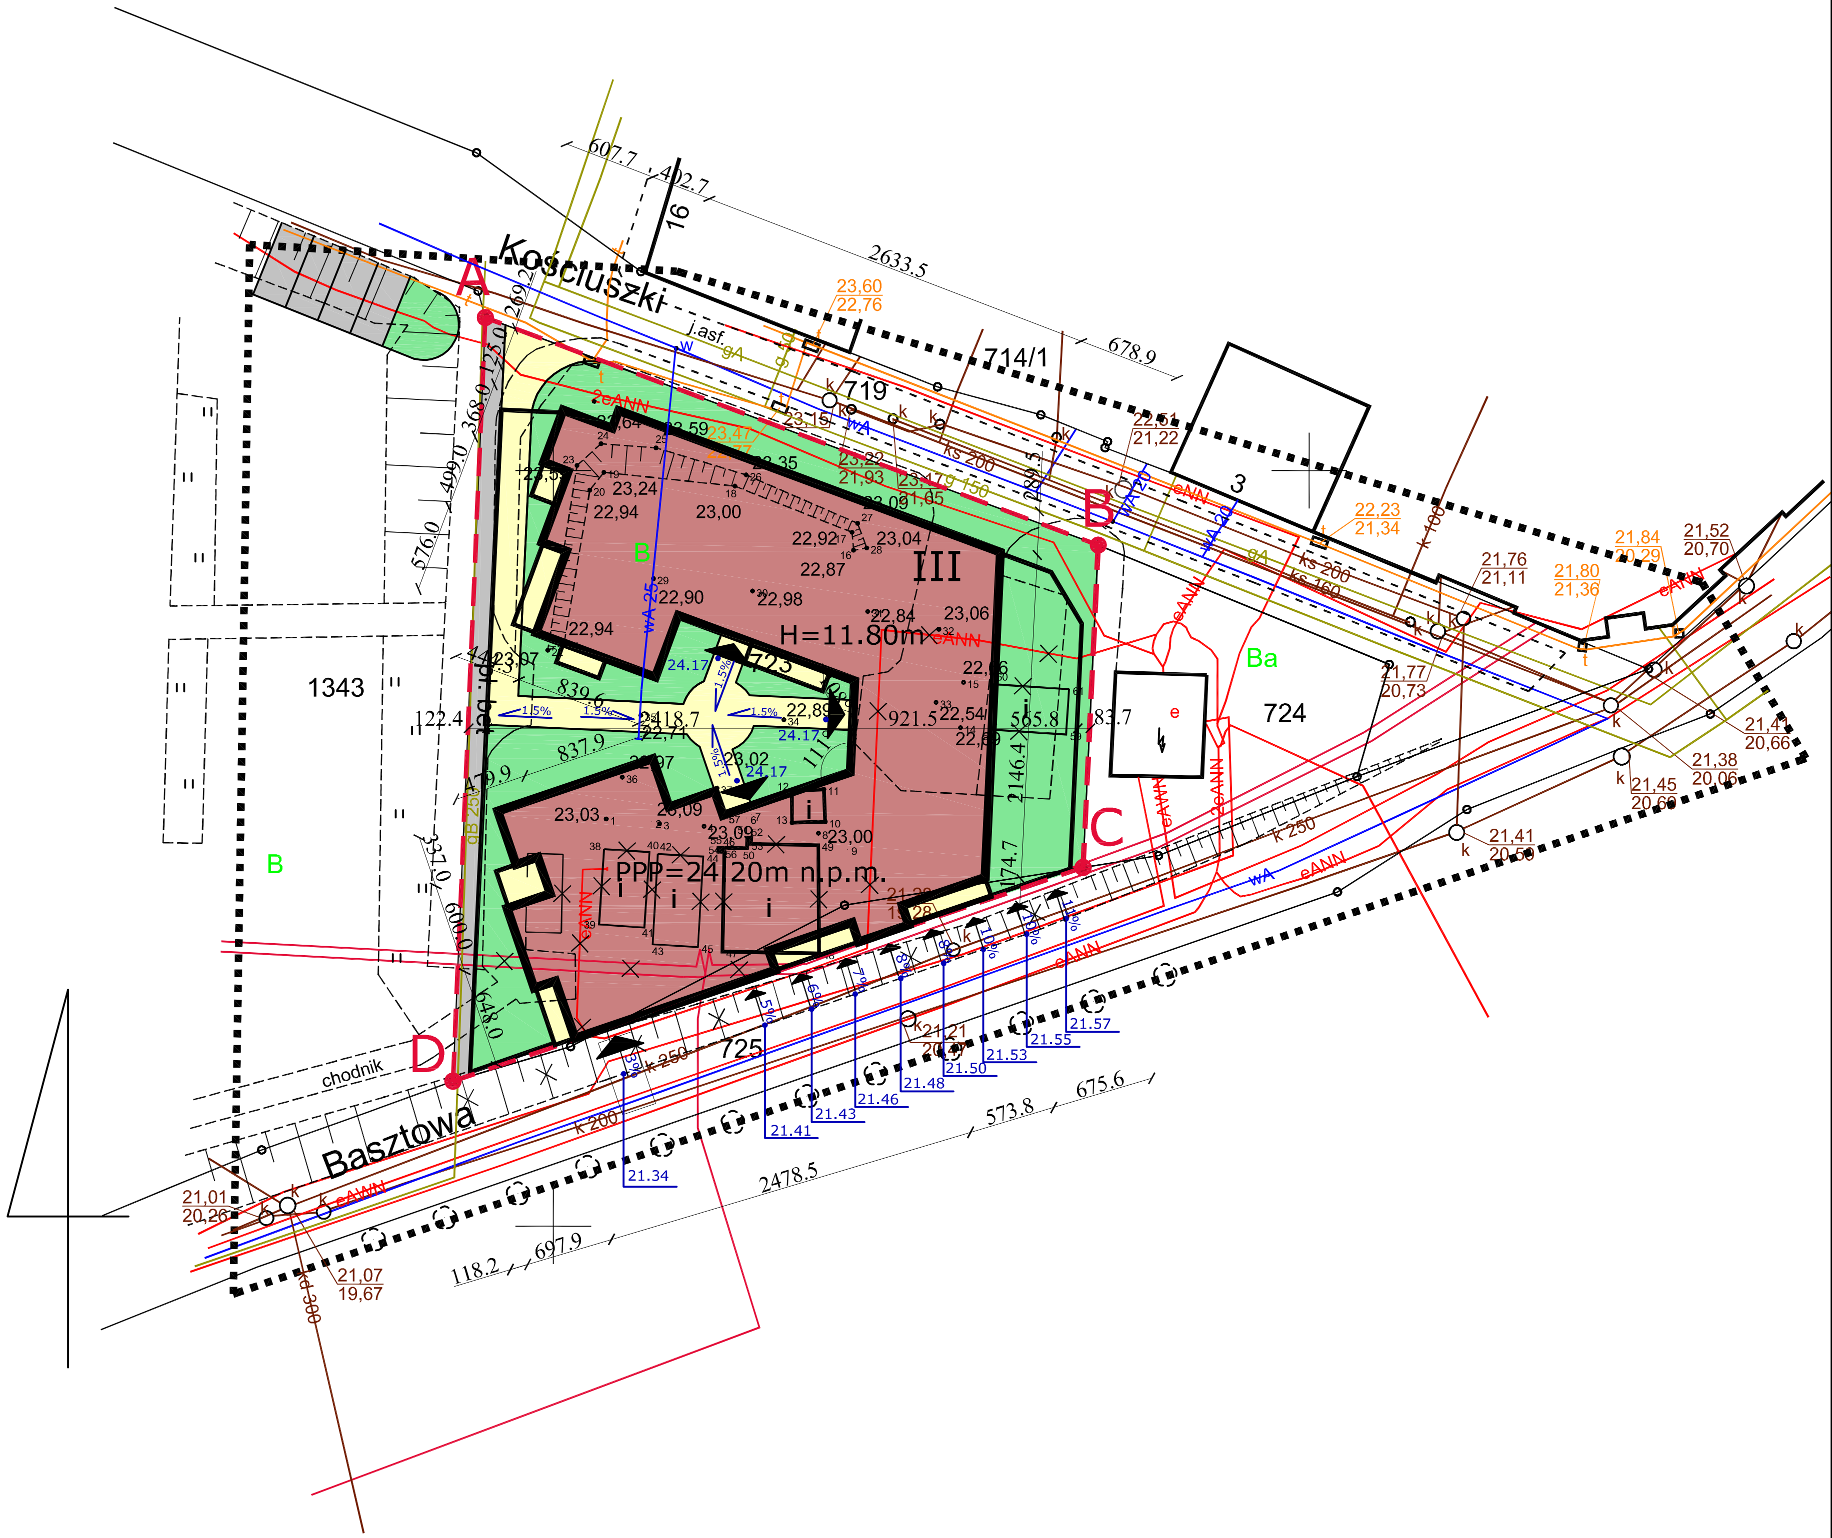

LEGENDA
- TERENY ZIELONE
- DOJŚCIA I DOJAZDY
- DOJŚCIA I DOJAZDY NA TERENACH ZIELONYCH
- ZABUDOWA ISTNIEJĄCA
- BUDYNEK PROJEKTOWANY
- WEJŚCIA / WJAZDY DO BUDYNKU
- GRANICA DZIAŁKI

BILANS TERENU

POWIERZCHNIA DZIAŁKI	1434,00 m²	100 %
POWIERZCHNIA ZABUDOWY	790,10 m²	55 %
POWIERZCHNIA DOJŚĆ I DOJAZDÓW	79,00 m²	5,50 %
POWIERZCHNIA ZIELENI	369,15 m²	25,70 %

AUTORSKA PRACOWNIA ARCHITEKTONICZNA EWA KASPERSKA MACHURA

BUDYNEK MIESZKALNY WIELORODZINNY SŁAWNO UL.KOŚCIUSZKI/BASZTOWA
DZ. NR 723 OBR.002

OBIEKT:	BUDYNEK MIESZKALNY
TYTUŁ:	**ZAGOSPODAROWANIE TERENU**
BRANŻA:	**ARCHITEKTURA**
STADIUM:	PROJEKT BUDOWLANY
PROJEKTOWAŁ: mgr inż. arch. Ewa Kasperska Machura, upr. nr 5478/Gd/93	Skala 1: 500
SPRAWDZIŁ: dr inż. arch. Ewa Brach, upr. nr 5674/Gd/93	NR RYS.: 1 — DATA: GRUDZIEŃ 2010