


PRZEKRÓJ BB


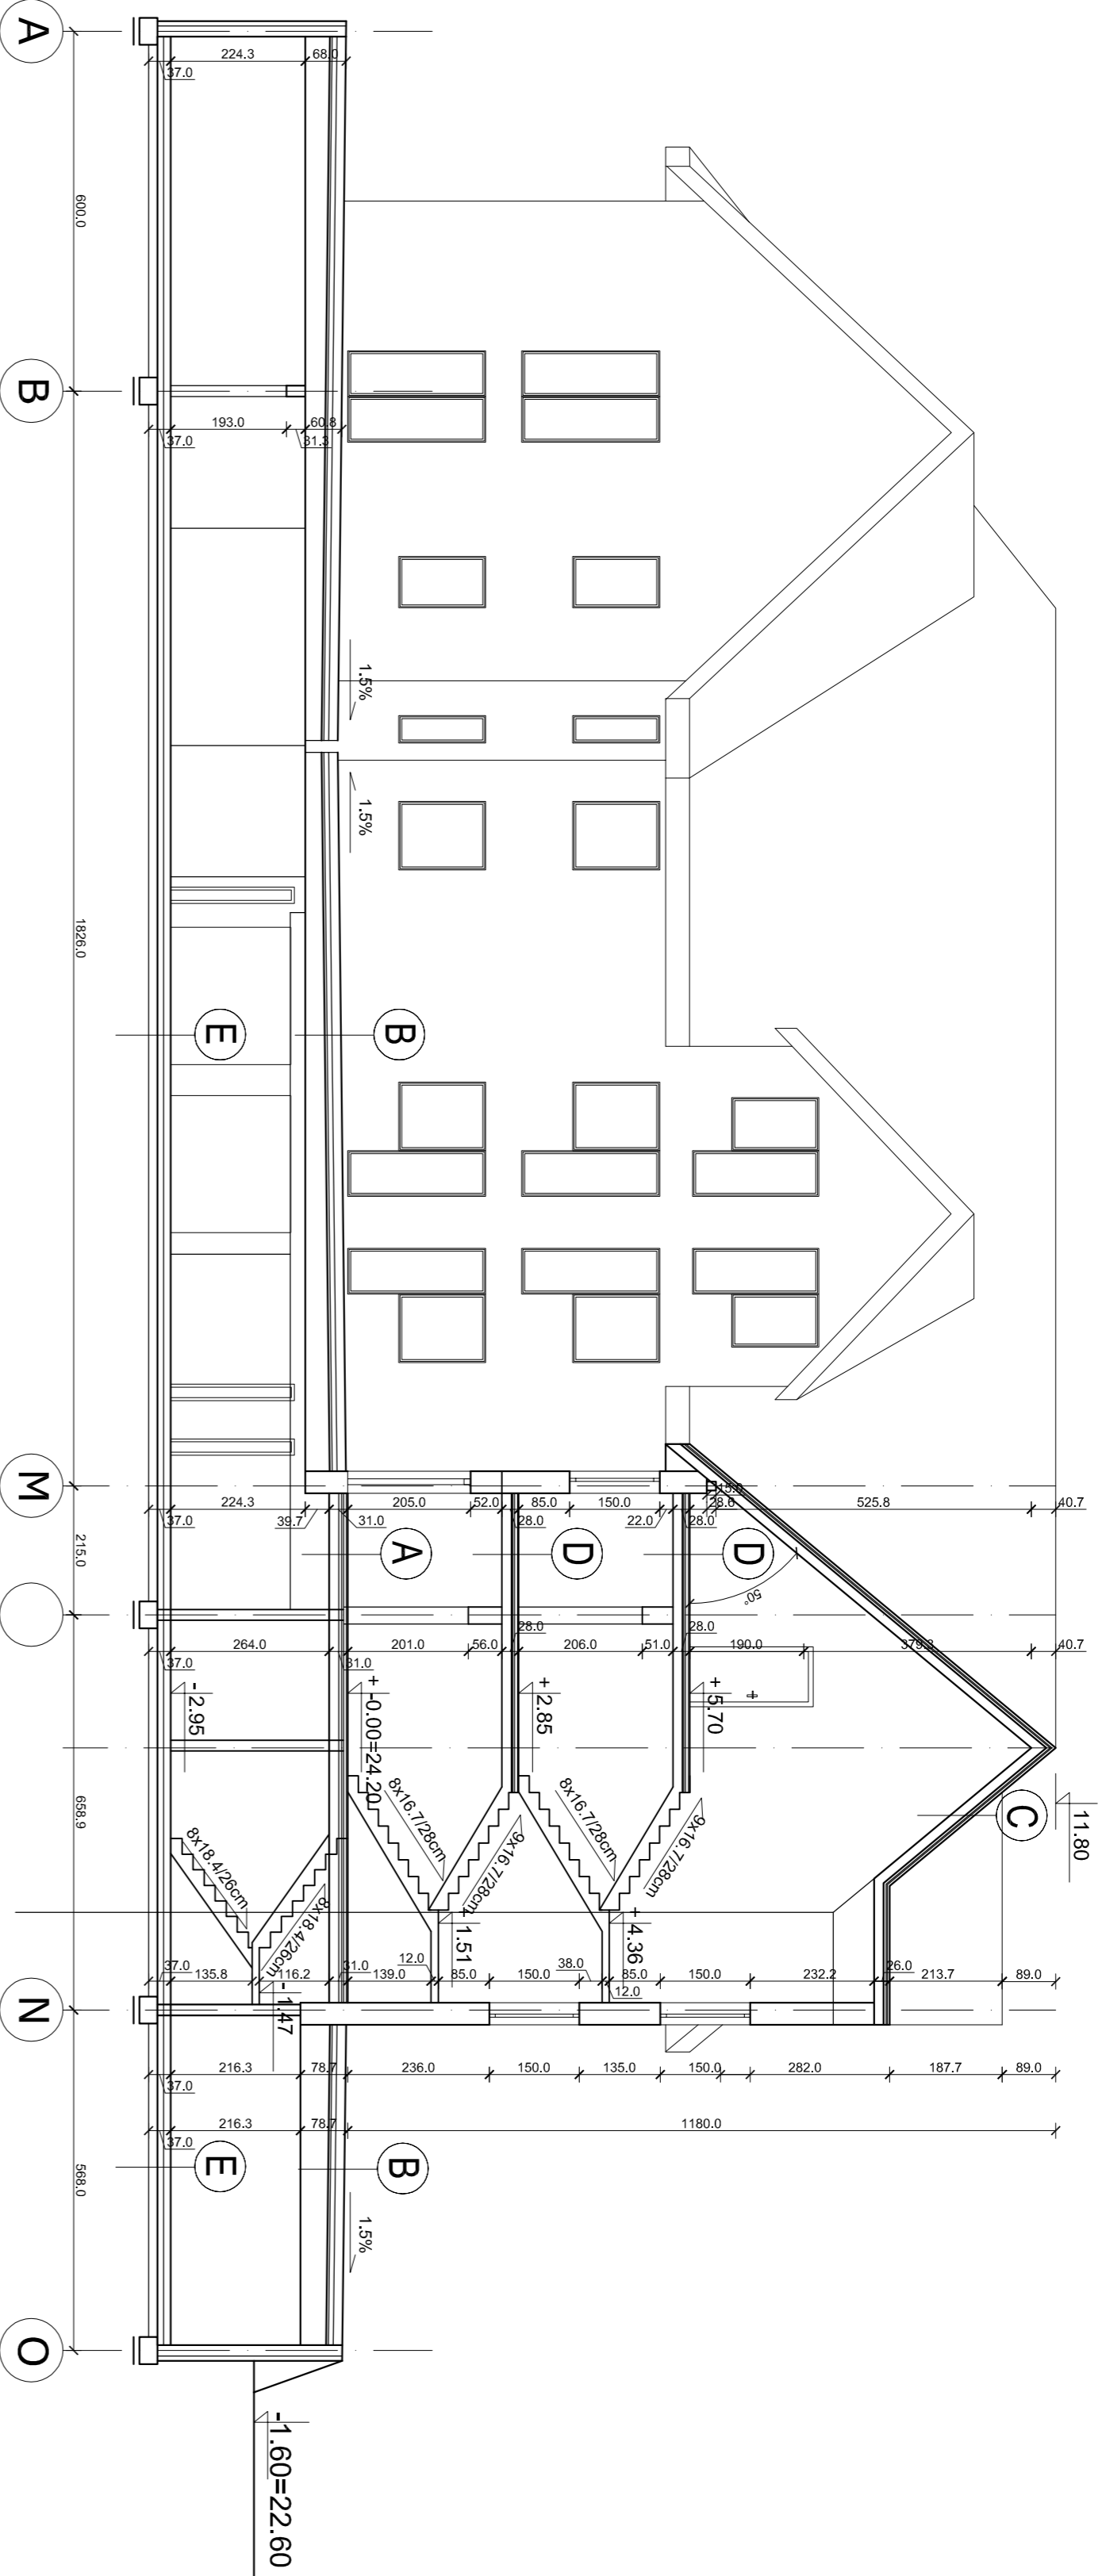




----------	-----------------------------------	---

PRZEKRÓJ AA

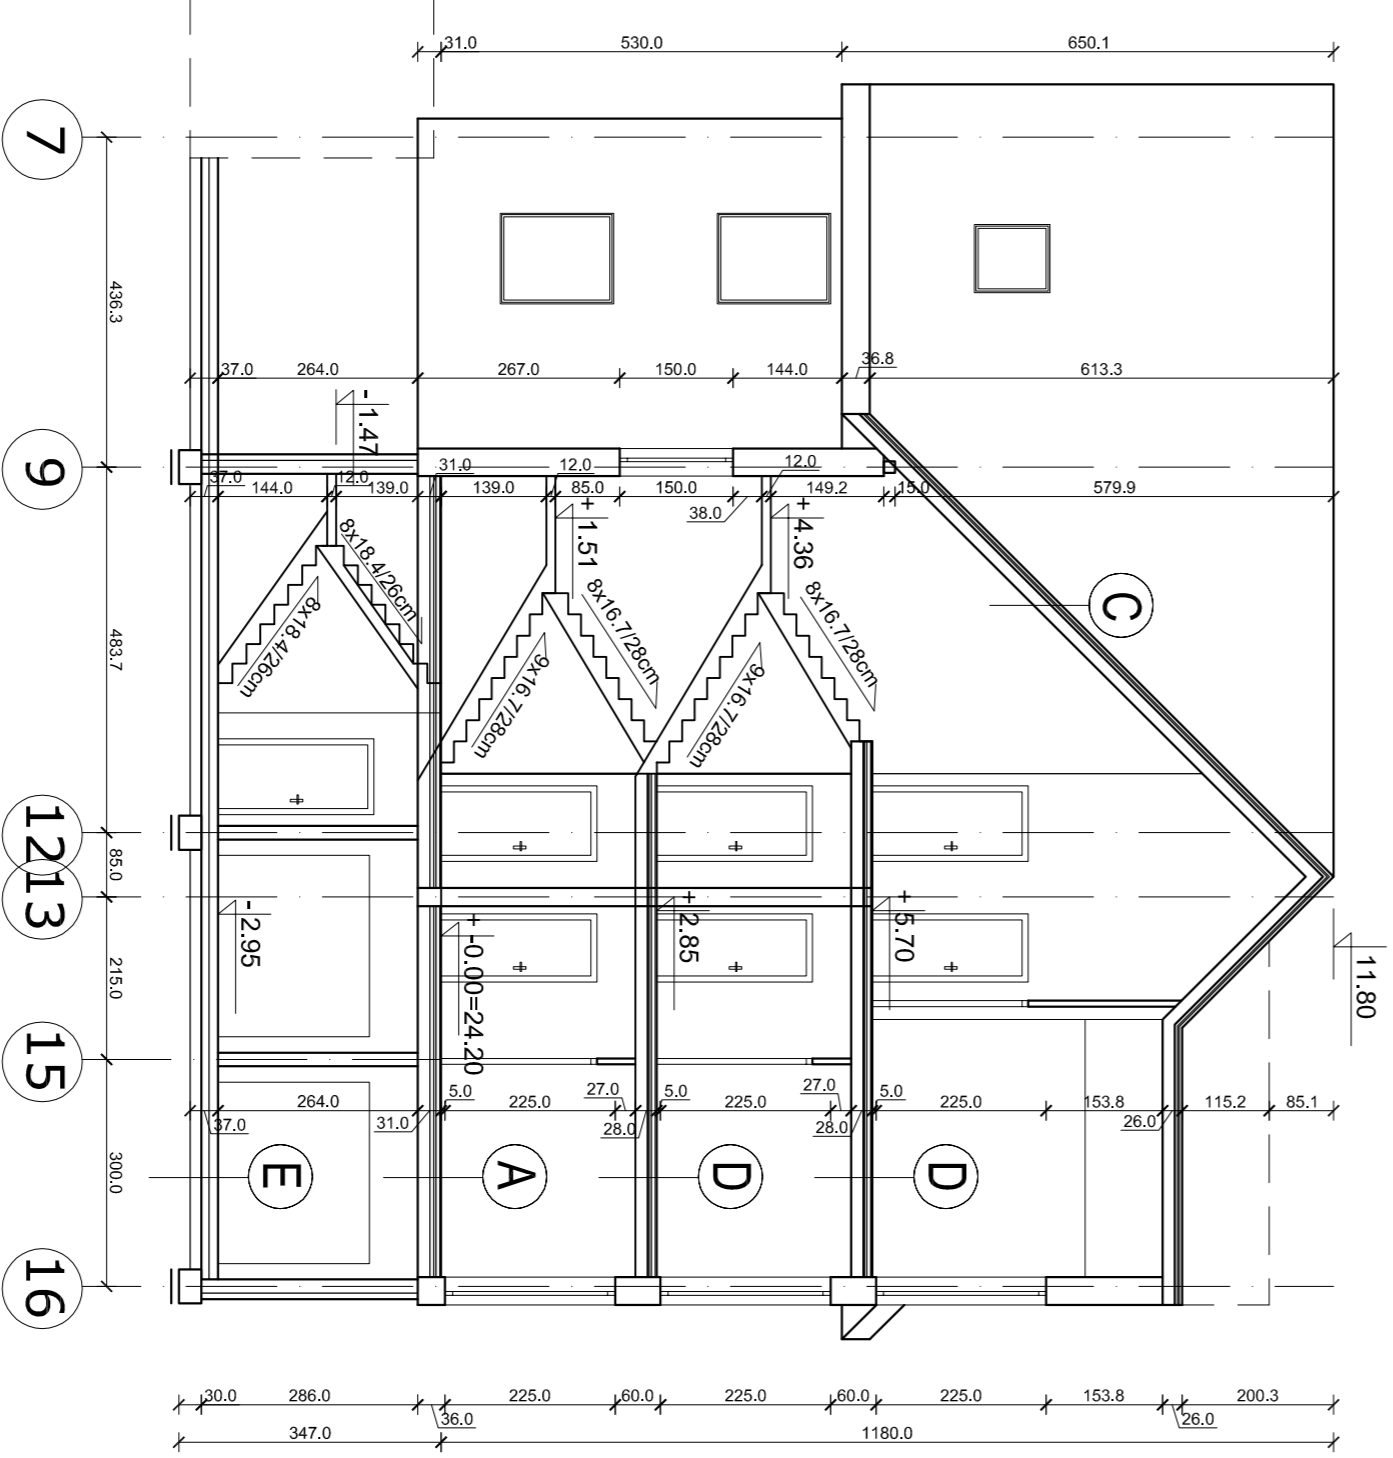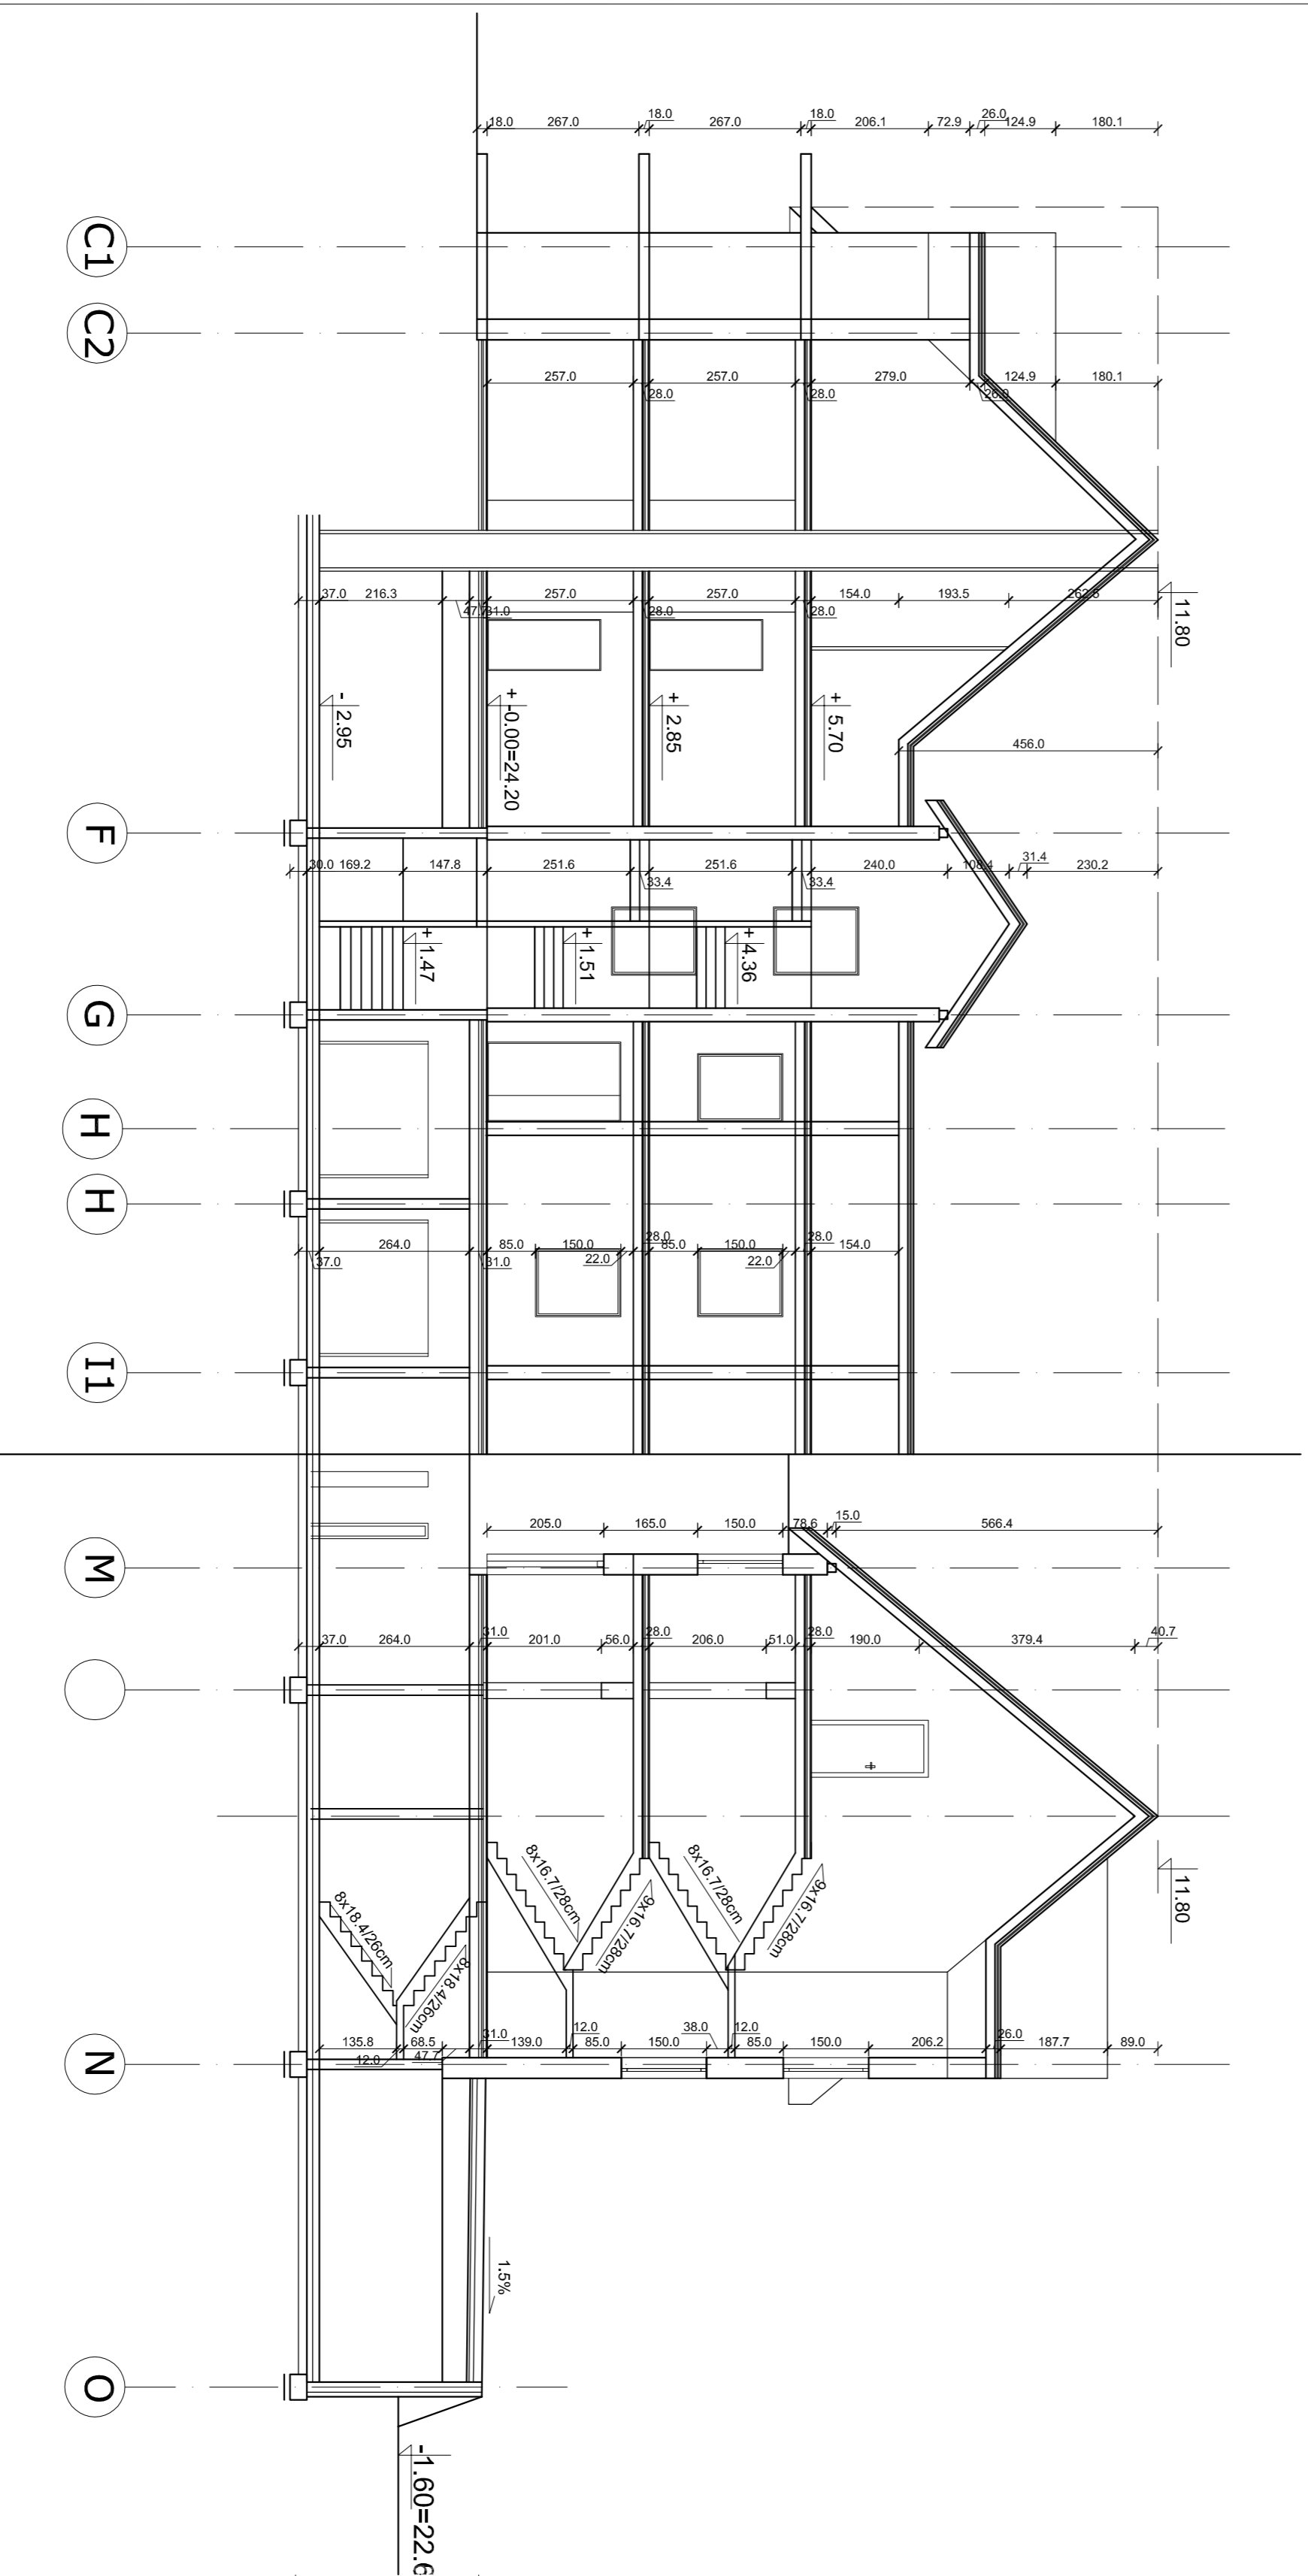

AUTORSKA PRACOWNIA ARCHITECTONICZNA EWA KASPERKA MACCHIA
BUDYNEK MIESZKALNY WIEORODZINNY SĄWMO UL. KOSCIUSKIBASZTOWA
 DZ. NR 723 OBR. 002

OBIEKT: BUDYNEK MIESZKALNY
 TYTUŁ: PRZEKRÓJE
 BRANŻA: ARCHITECTURA
 STADIUM: PROJEKT BUDOWANY

PRACOWNIA: EWA KASPERKA MACCHIA

 STRONA: 7